




TYYPPIPOIKKILEIKKAUS 1: 13799/1/0-285

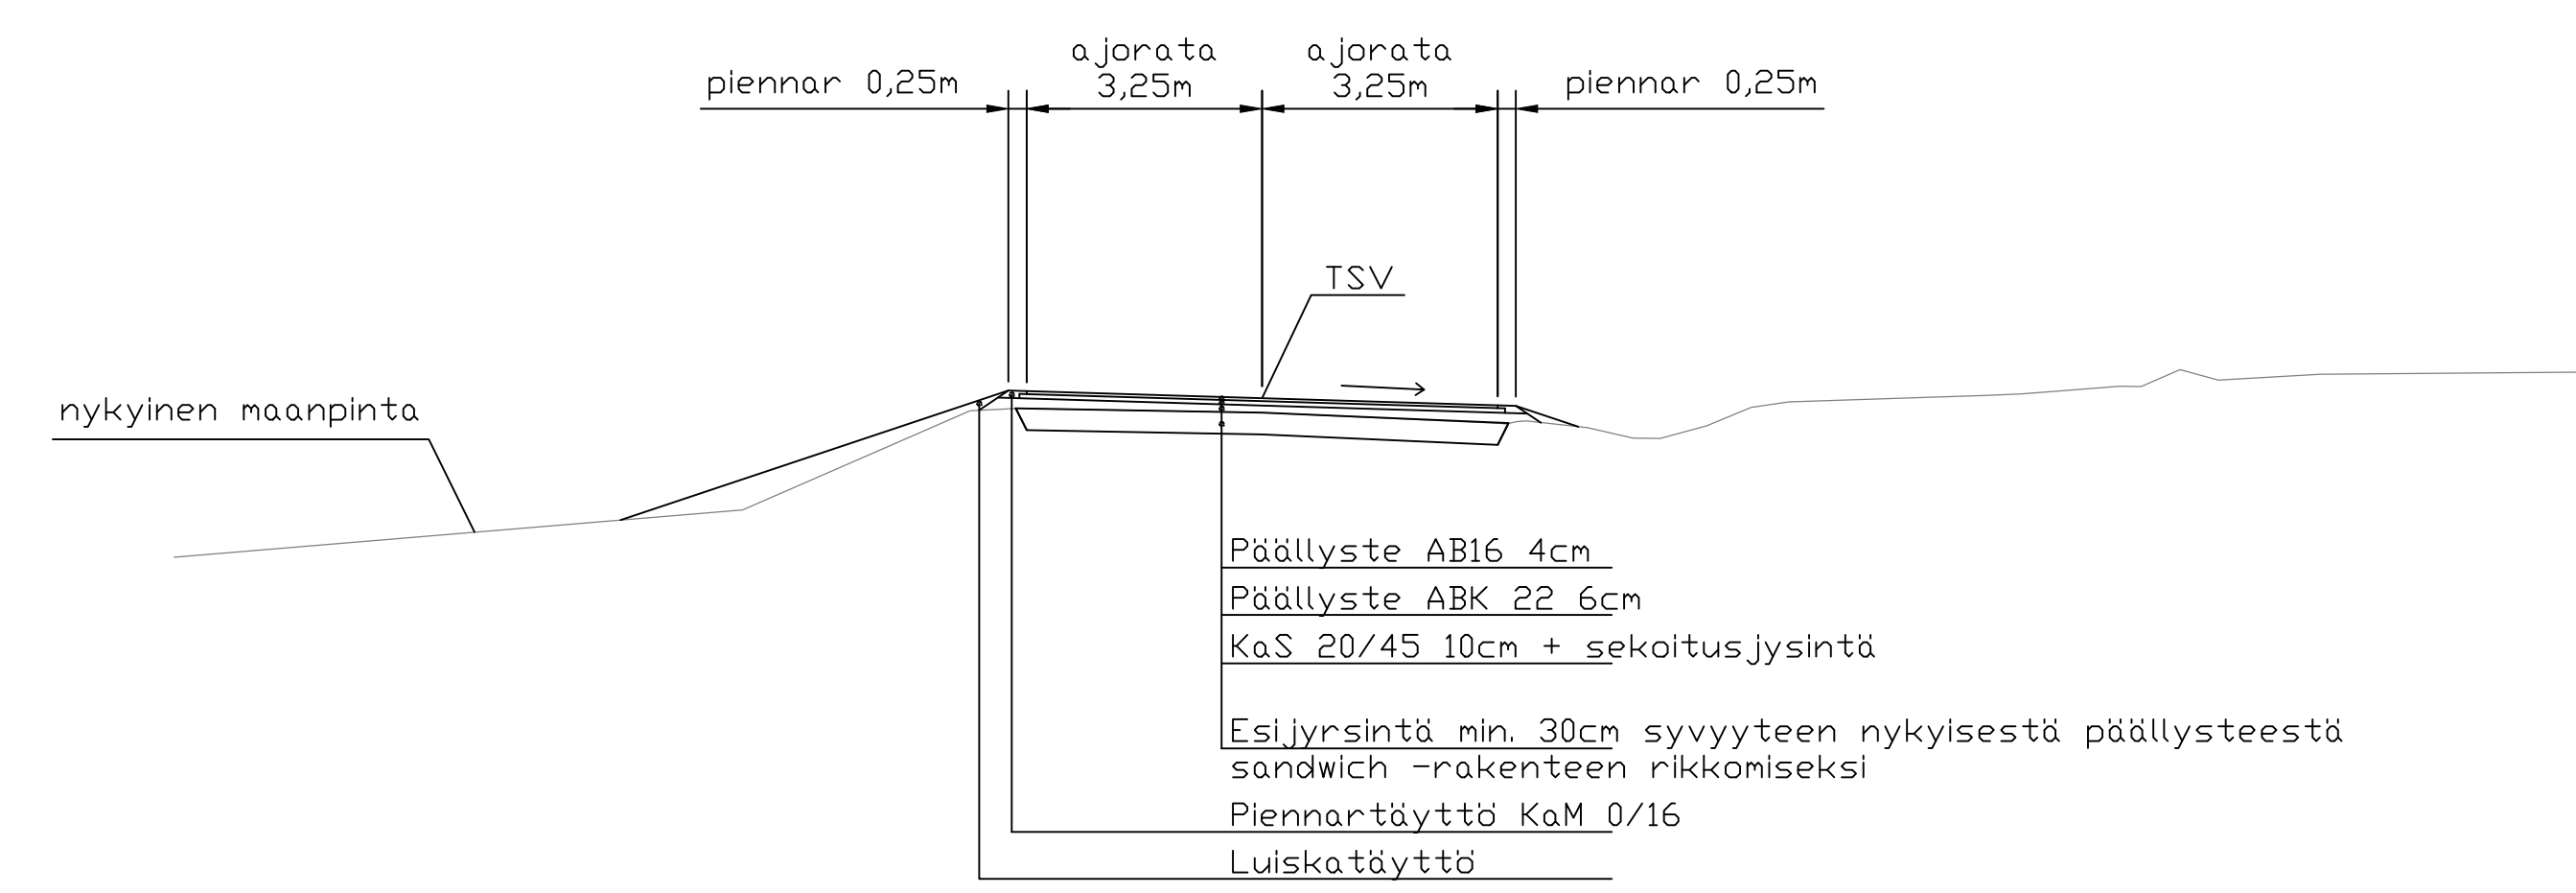


TYYPPIPOIKKILEIKKAUS 2: 13799/1/285-640

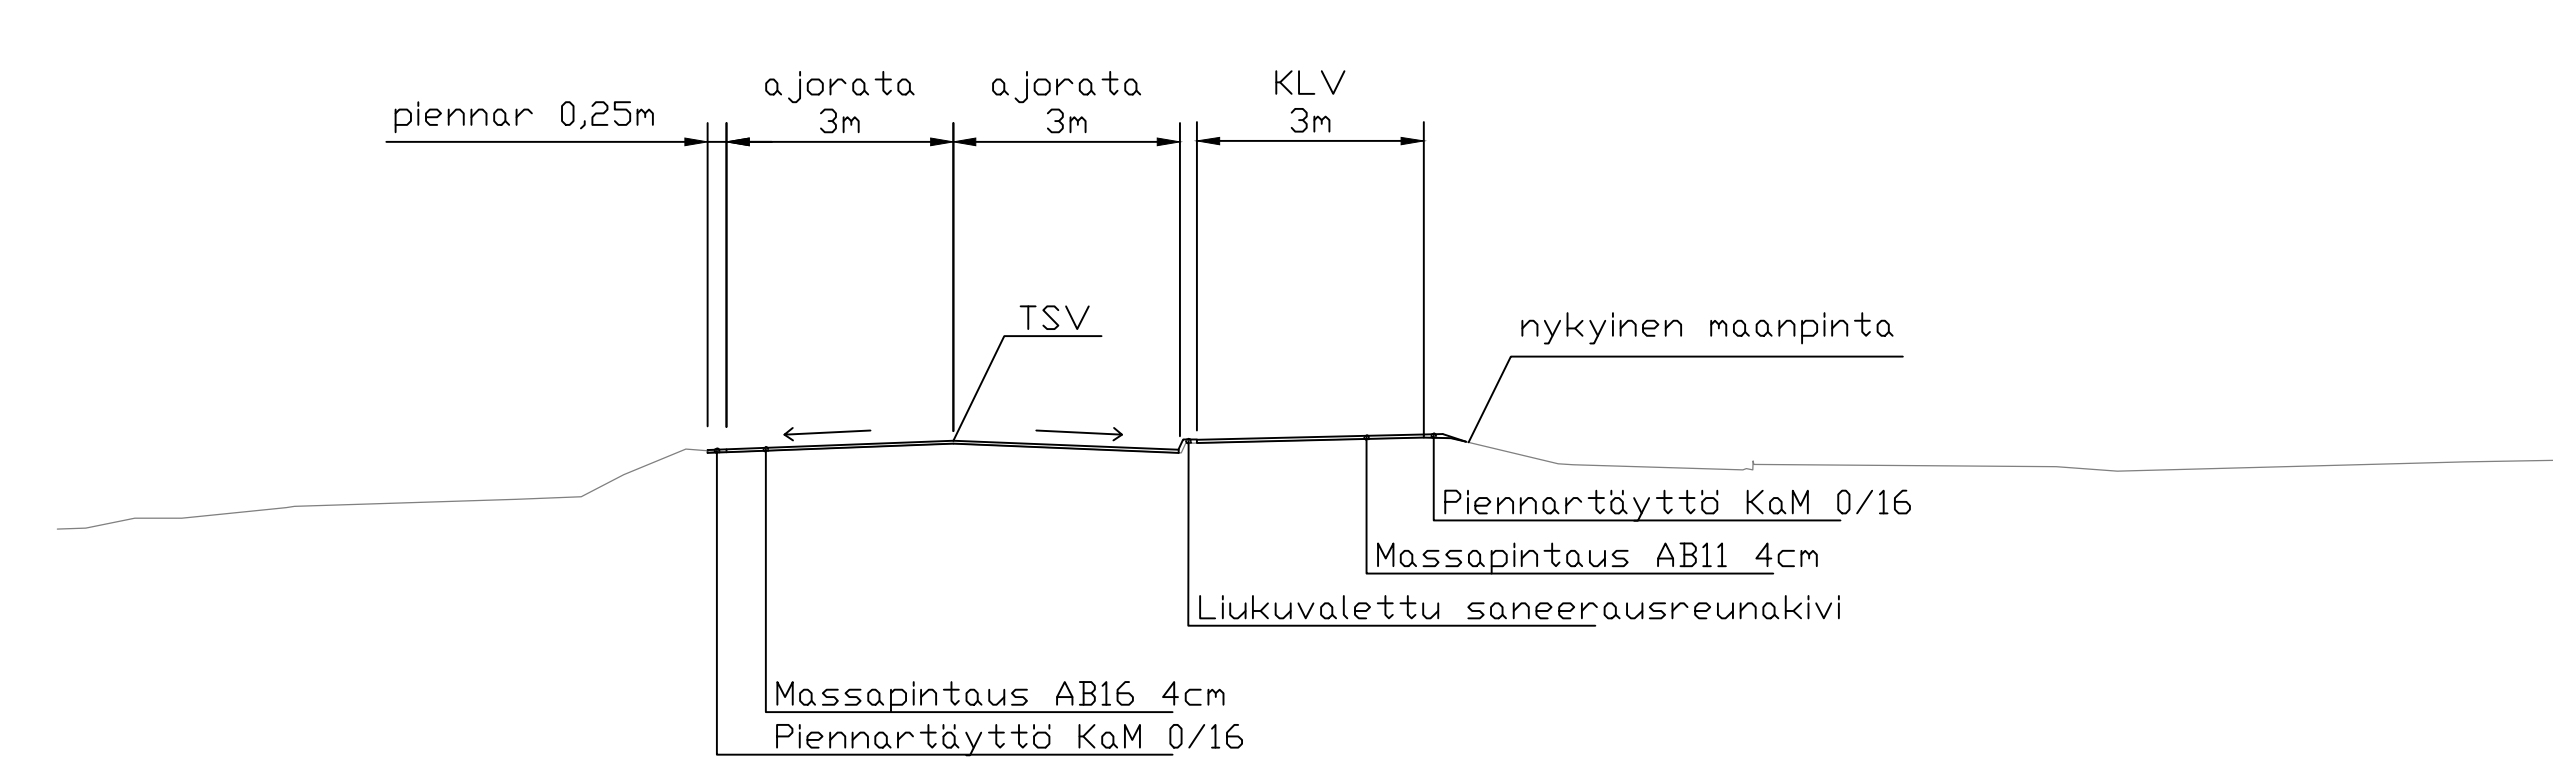


TYYPPIPOIKKILEIKKAUS 3: 13799/1/640-770, 960-1125 ja 1175-1460

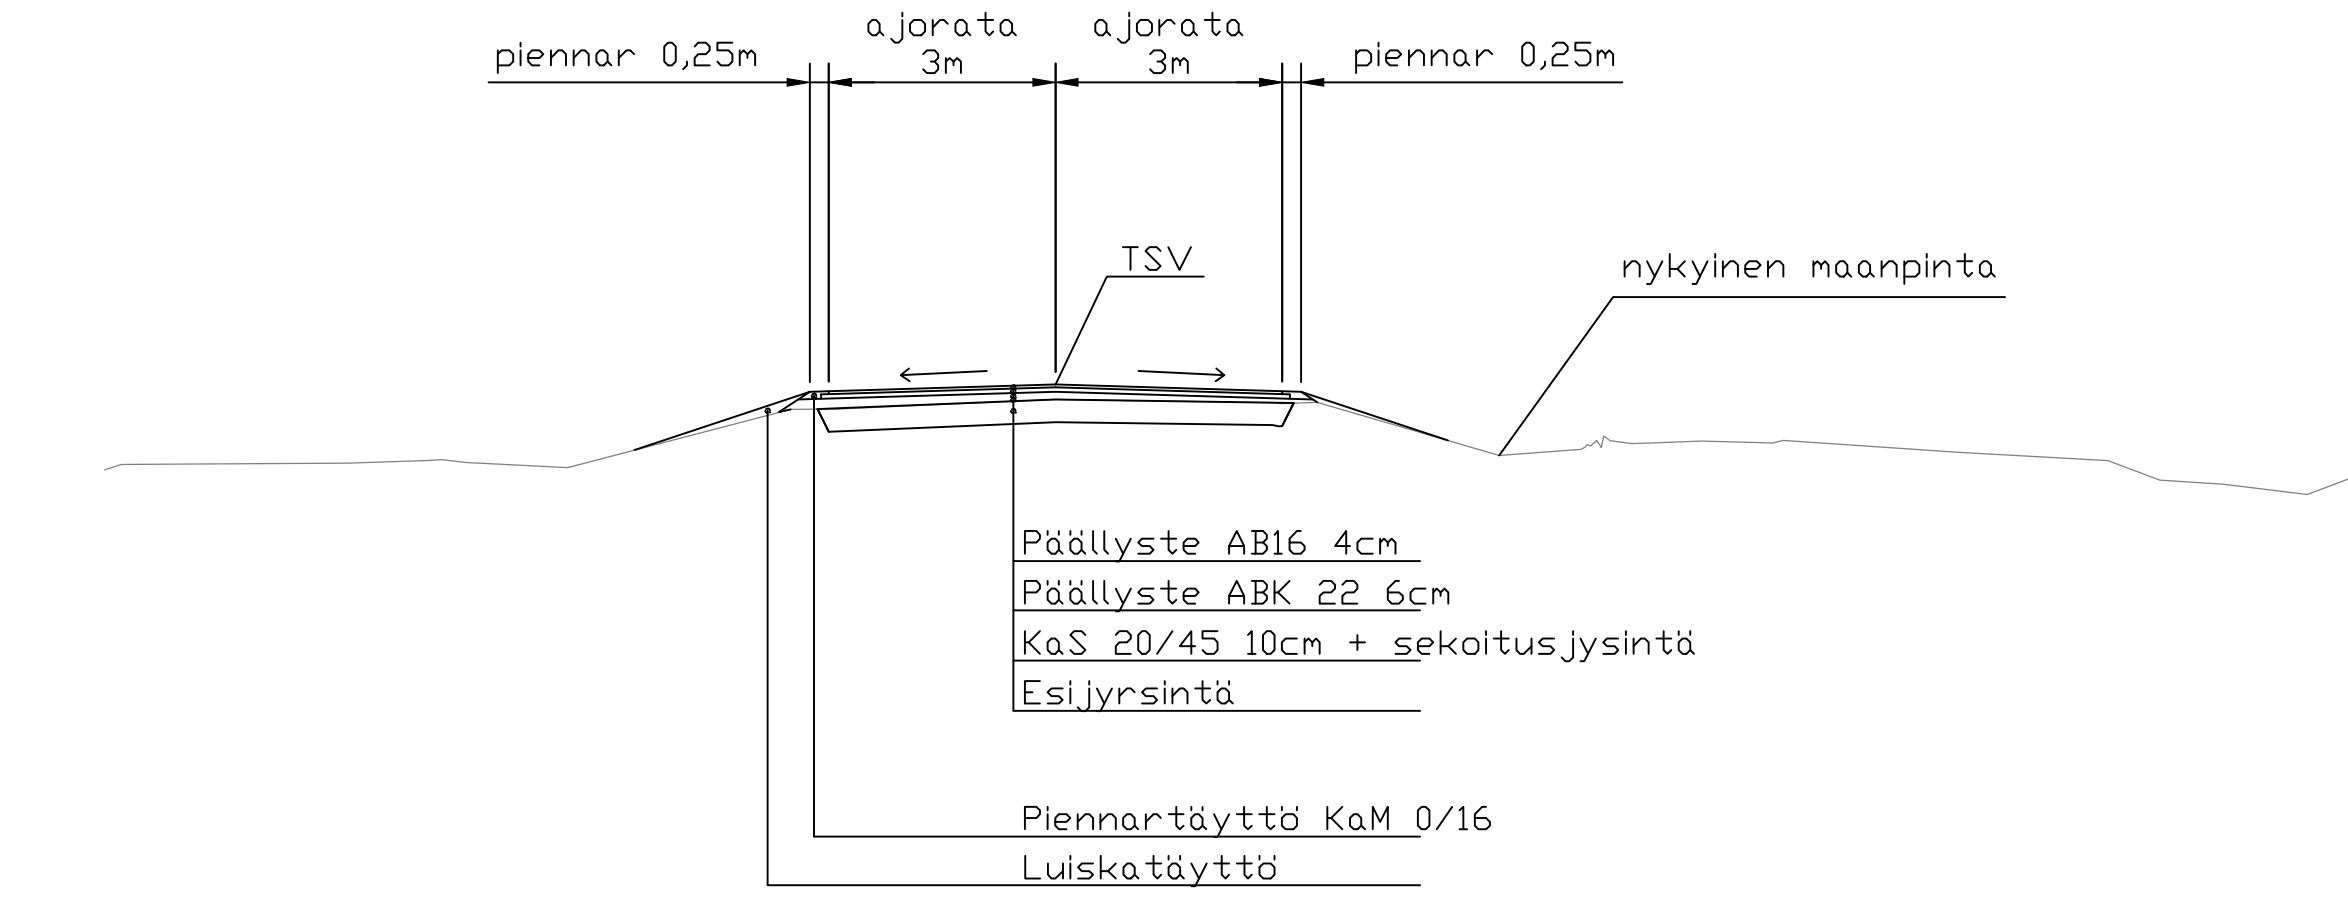

TYYPPIPOIKKILEIKKAUS 4: 13799/1/770-855 ja 1125-1175

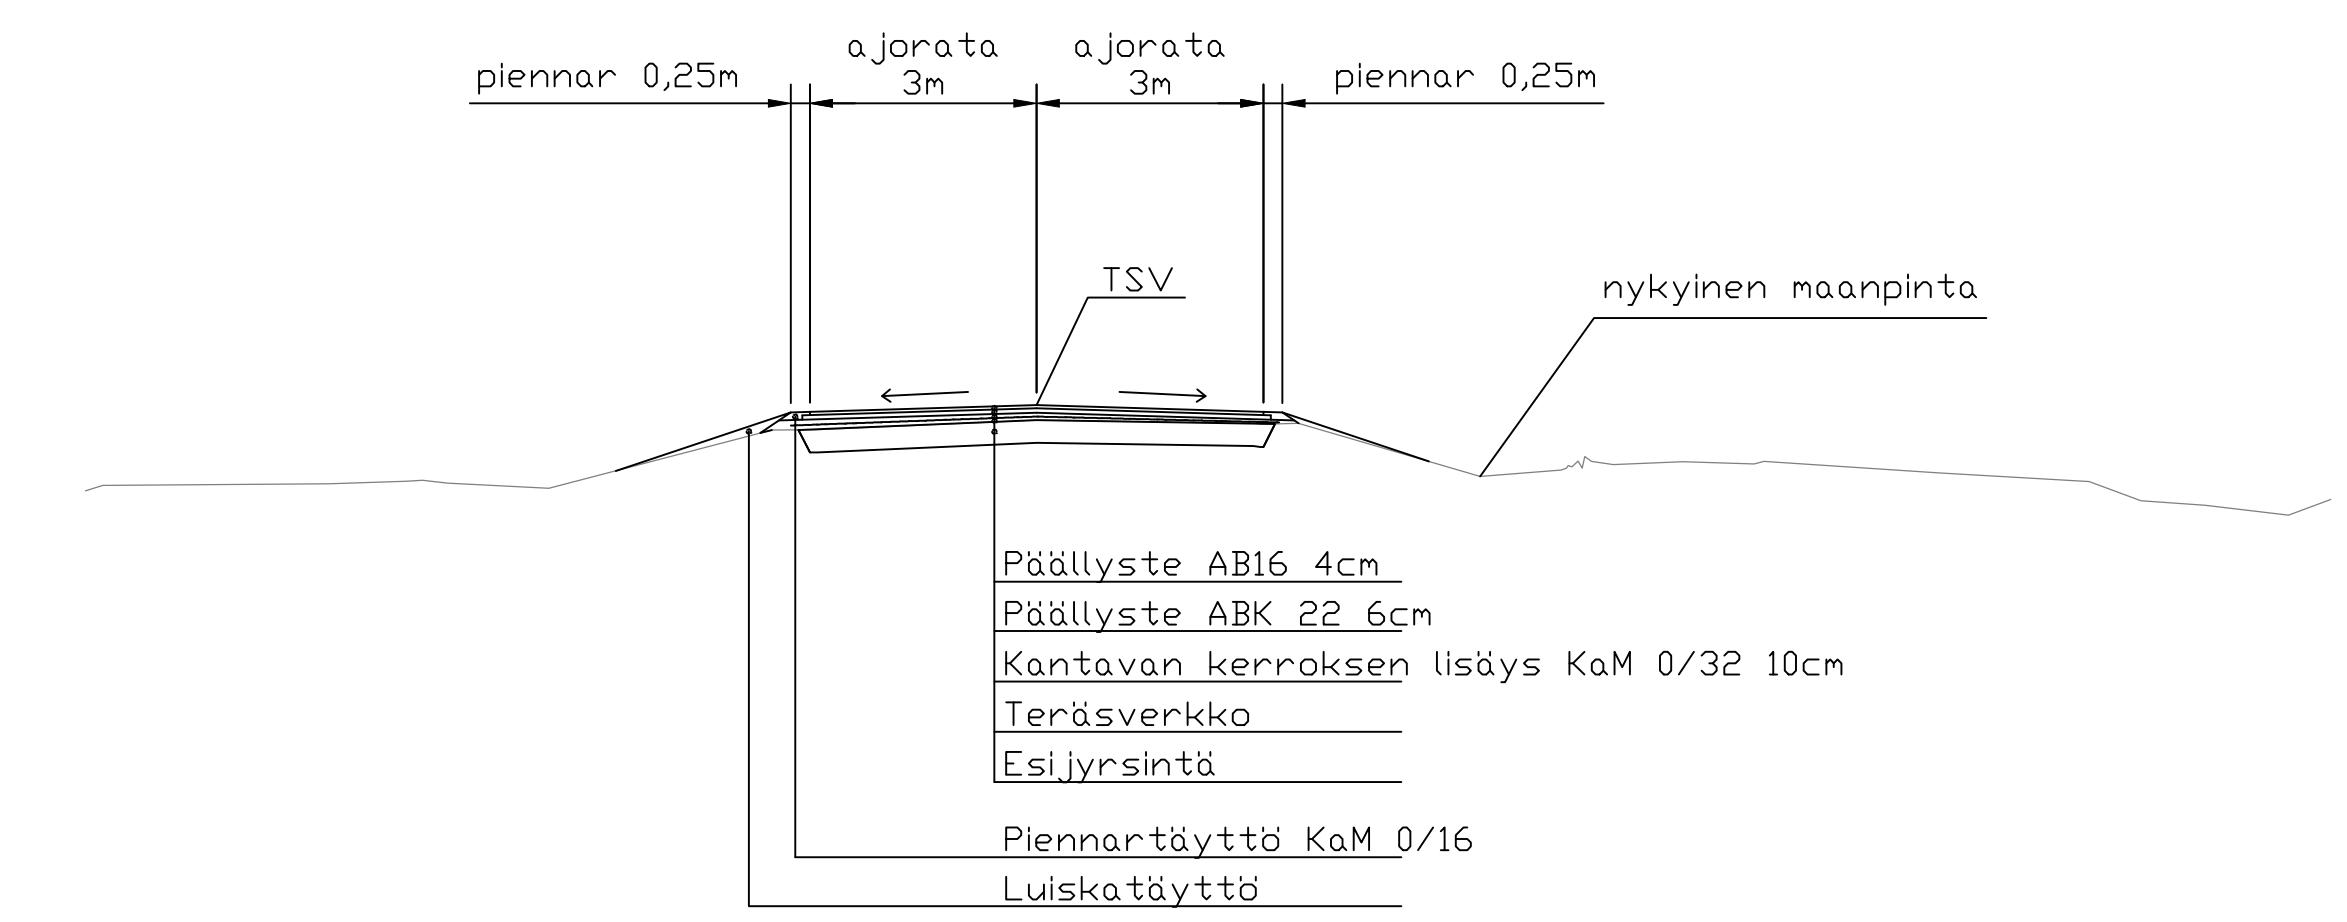

TYYPPIPOIKKILEIKKAUS 5: 13799/1/855-960

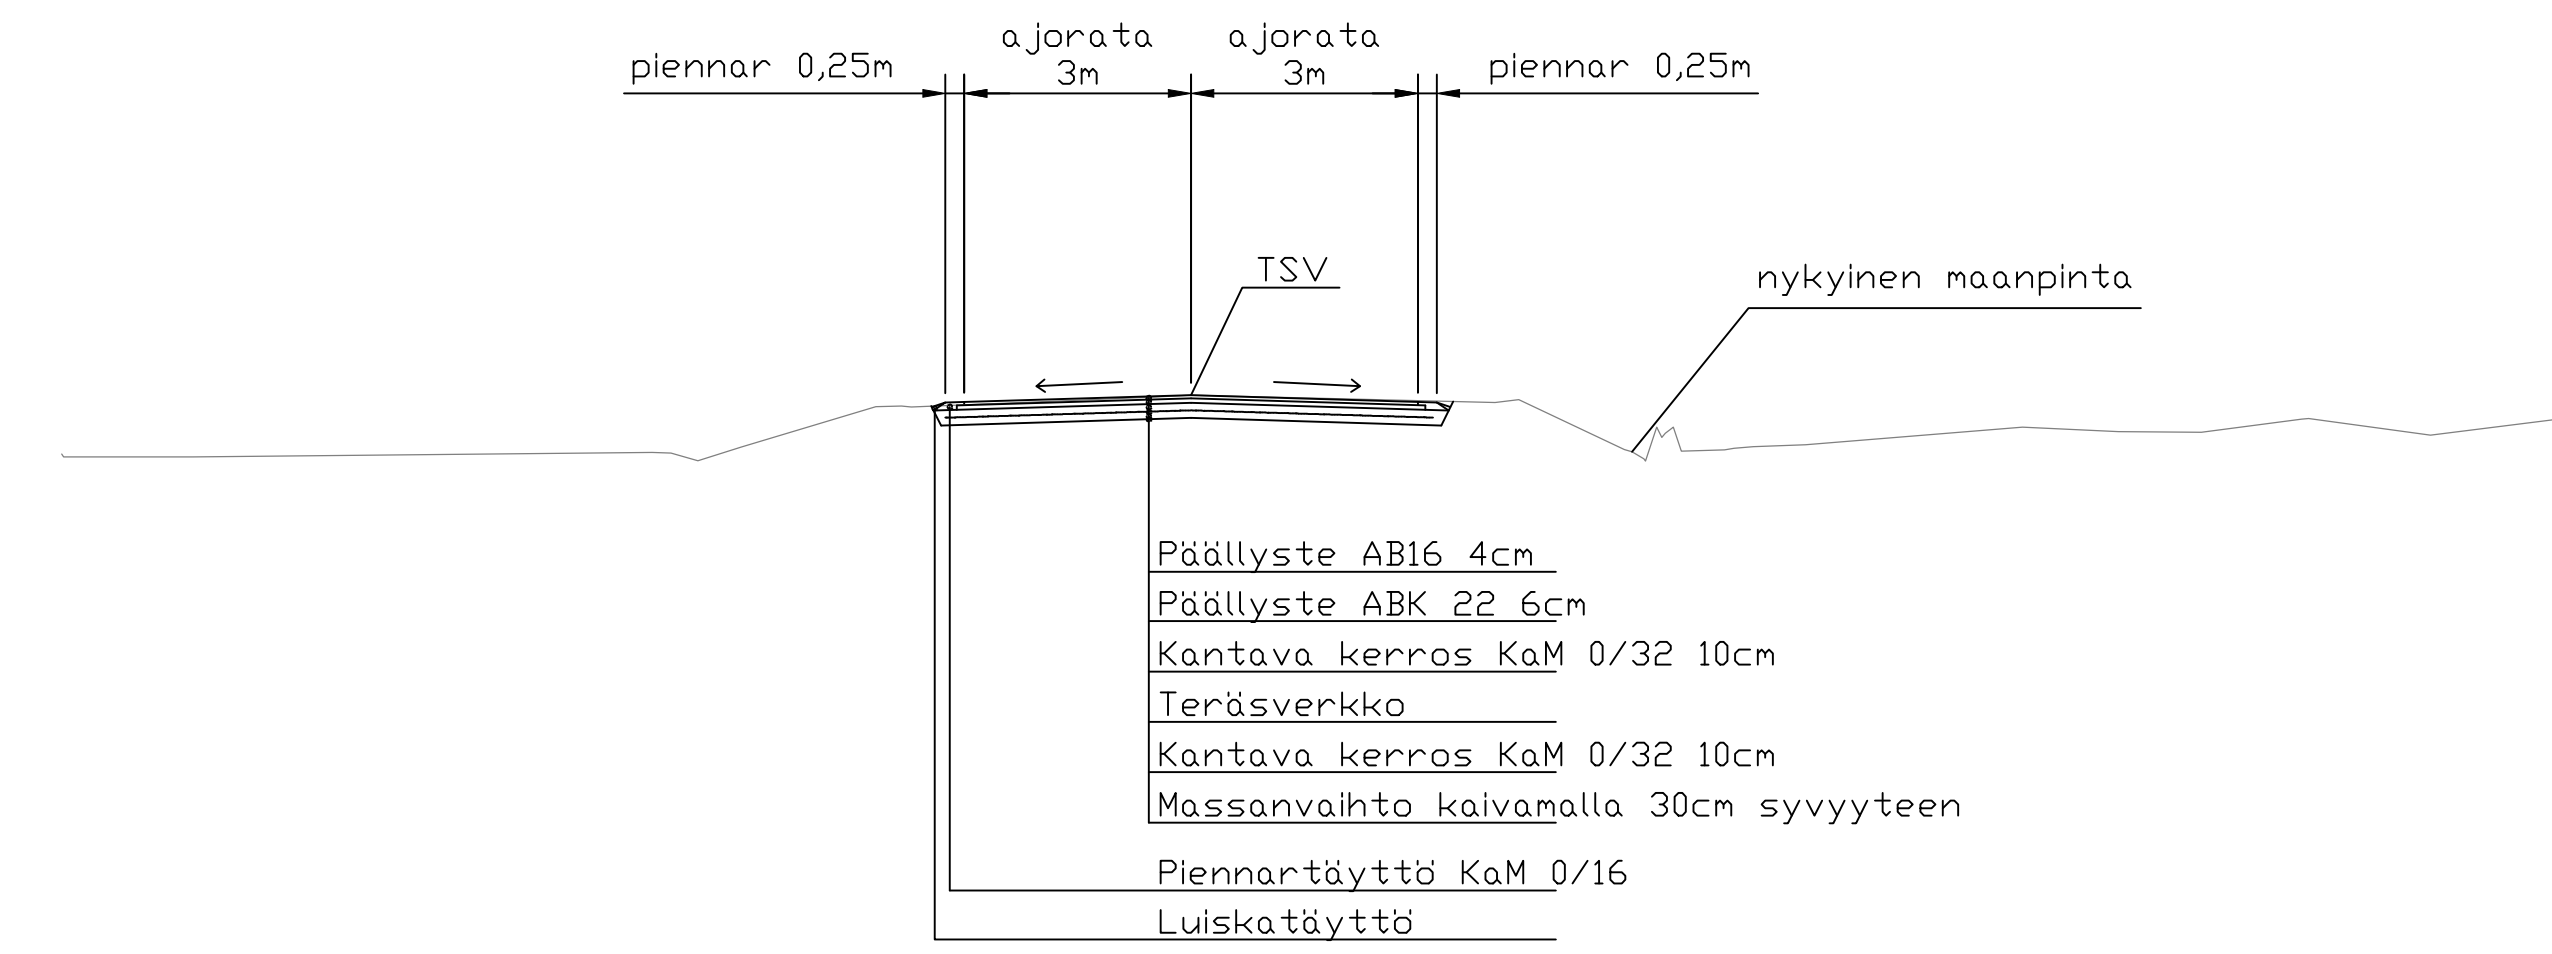

Merkki	Muutos	Pvm	Suunn.	Tark.
Hankkeen nimi Luopioisten Keskittien parantaminen, RS				
Pirustuksen sisältö Rakenteelliset tyypipoikkileikkaukset				
WSP WSP Finland Oy	WSP Käytännön tulos 51100 Tampere	Elinkeino- ja ympäristökeskus Ylipolstinkatu 38, PL 297 33101 Tampere	PÄTKÄ Pätkä Pätkä	PÄTKÄ Pätkä Pätkä
16.03.2023	Hyv. Valtteri Brotherus Tark. Anne Valkonen Suun. Rea Kukkurmäki	XX.XX.2023	Hyv. Antti Laine	XX.XX.2023 Hyv. Harri Apell
Tieregisterintunnus MXXXXXXX	Koordinaattijärjestelmä Korkeusjärjestelmä	ETRS GK24 N2000	Mittakaava 1:100	Piir.nro R-01-01